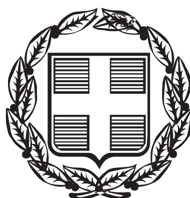


ΕΦΗΜΕΡΙΣ ΤΗΣ ΚΥΒΕΡΝΗΣΕΩΣ

ΤΗΣ ΕΛΛΗΝΙΚΗΣ ΔΗΜΟΚΡΑΤΙΑΣ

ΤΕΥΧΟΣ ΤΕΤΑΡΤΟ **Αρ. Φύλλου 122**

10 Μαρτίου 2000

ΠΕΡΙΕΧΟΜΕΝΑ

ΑΠΟΦΑΣΕΙΣ

ΑΠΟΦΑΣΕΙΣ

Αριθ. 10247 (1)

Προσωρινή Κατάληψη Ιδιωτικών Εκτάσεων για την κατασκευή της Σήραγγας Δυτικής Επέκτασης Γραμμής 2.

Ο ΥΠΟΥΡΓΟΣ
ΠΕΡΙΒΑΛΛΟΝΤΟΣ ΧΩΡΟΤΑΞΙΑΣ ΚΑΙ ΔΗΜ. ΕΡΓΩΝ

Έχοντας υπόψη:

1. Τον Νόμο 1558/1985 (ΦΕΚ 157/26.7.95) «Κυβέρνηση και Κυβερνητικά Όργανα».
2. Τον Ν.1955/91 (ΦΕΚ 112/18.7.91) περί ιδρύσεως Εταιρείας με την επωνυμία «ΑΤΤΙΚΟ ΜΕΤΡΟ Α.Ε.» και ειδικότερα τη διάταξη του άρθρου δέκα «Απαλλοτριώσεις» του ιδίου Νόμου.
3. Την Απόφαση Υπουργού ΠΕΧΩΔΕ Δ16/010/70/Γ/30.1.92 περί μεταβίβασης δικαιωμάτων και υποχρεώσεων του Δημοσίου στην ΑΤΤΙΚΟ ΜΕΤΡΟ Α.Ε.
4. Την Απόφαση Υπουργού ΠΕΧΩΔΕ, Δ16α/04/226/Γ/19.3.92 περί «καθορισμού καθ' ύλην Τεχνικών Δ/νσεων ΓΓΔΕ αρμοδίων για Τεχνικά Θέματα εποπτείας Νομικών Προσώπων Γ.Γ.Δ.Ε.
5. Το με αριθμό πρωτοκόλλου ALX - 15385/14.1.2000 έγγραφο της ΑΤΤΙΚΟ ΜΕΤΡΟ Α.Ε. με το οποίο ζητείται η προσωρινή κατάληψη τμήματος ιδιοκτησίας των Ιωάννου και Νικολάου Βάκου οδός Στυμφαλίας 16 έκτασης 10 τ.μ. και Γεωργίου Δημήτραινα οδός Στυμφαλίας 14 έκτασης 5 τ.μ., που βρίσκονται στο Δήμο Περιστερίου.

και επειδή:

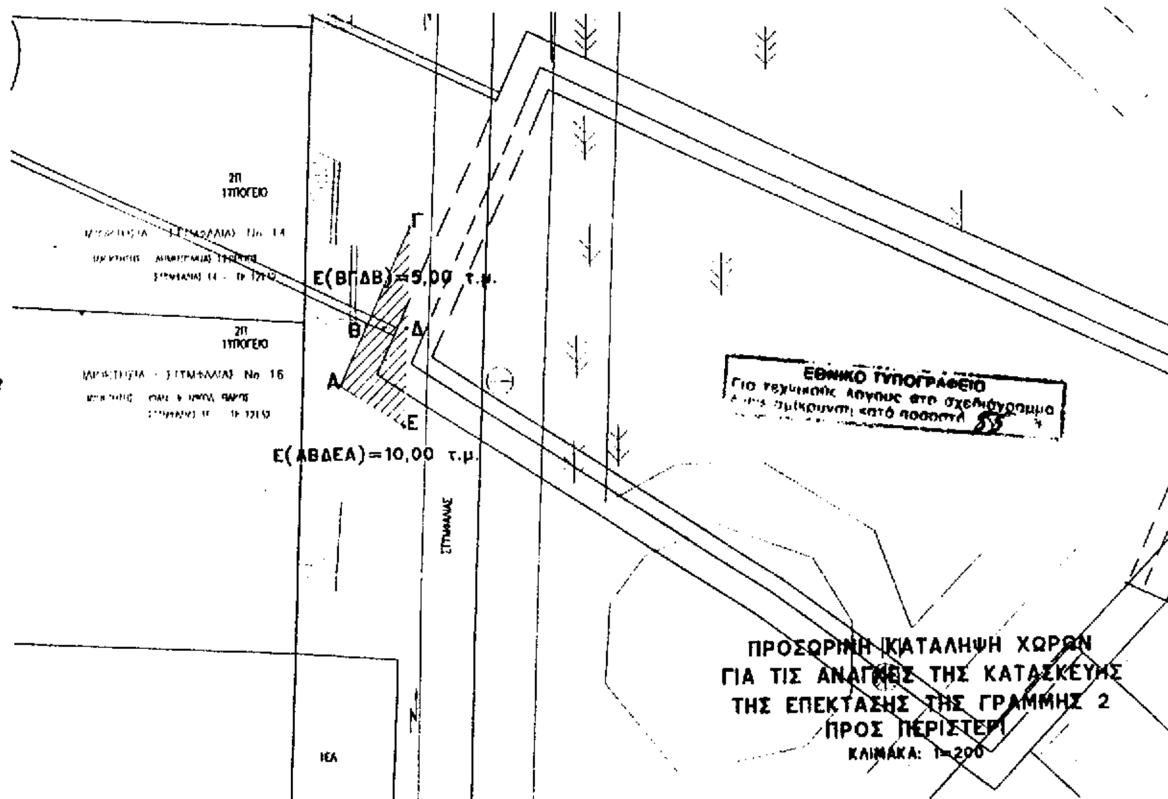
Η προσωρινή κατάληψη των υπόψη ιδιοκτησιών κρίνεται αναγκαία για την κατασκευή της Σήραγγας, της Επέκτασης του Μετρό προς Περιστέρι (Γραμμή 2) και προβλέπεται, από το άρθρο δέκατο παράγραφος 4 του Νόμου 1955/91, η προσωρινή κατάληψη χώρων που είναι αναγκαία για τα έργα που εμπίπτουν στους σκοπούς της Εταιρείας ΑΤΤΙΚΟ ΜΕΤΡΟ Α.Ε., αποφασίζουμε:

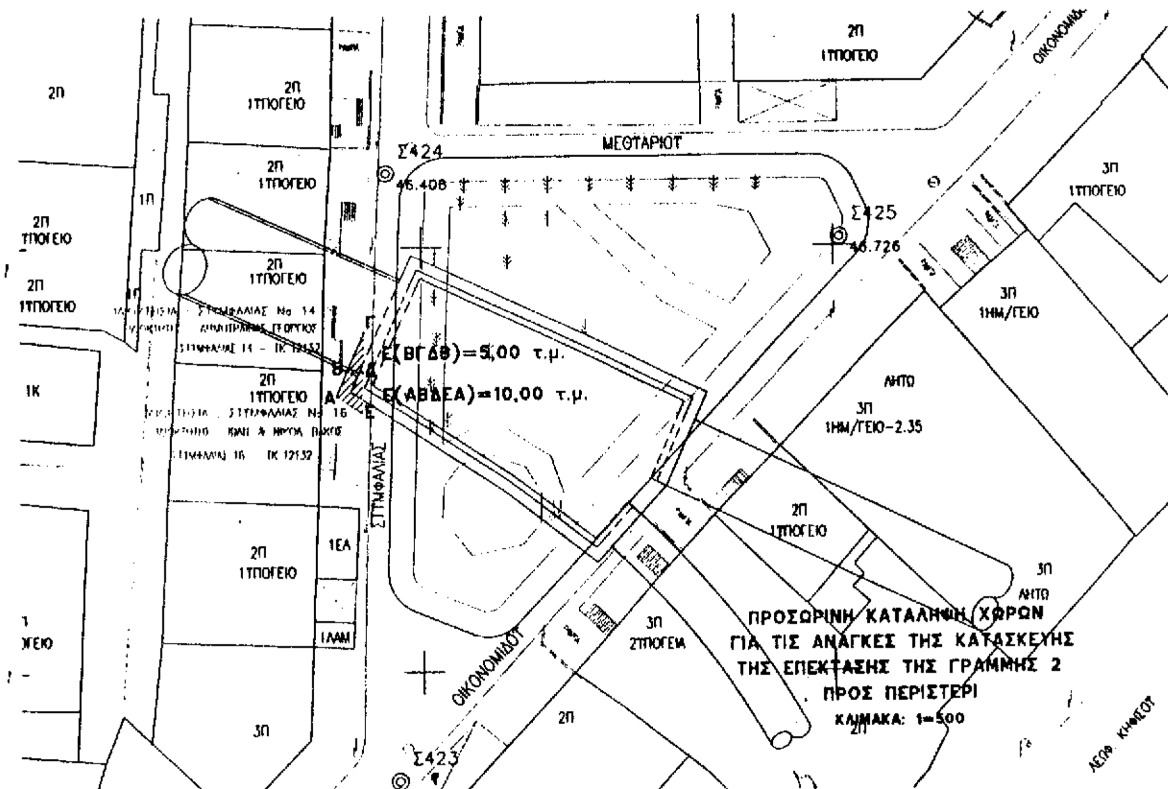
1. Την προσωρινή κατάληψη τμήματος των ιδιοκτησιών των Ιωάννου και Νικολάου Βάκου οδός Στυμφαλίας 16 που οριοθετείται από τα σημεία Α, Β, Δ, Ε έκτασης $10μ^2$ και Γεωργίου Δημήτραινα οδός Στυμφαλίας 14 που οριοθετείται από τα σημεία Β, Γ, Δ έκτασης $5μ^2$, που βρίσκονται στο Δήμο Περιστερίου, όπως φαίνεται στα συνημμένα σχέδια και τα οποία αποτελούν αναπόσπαστο μέρος της Απόφασης αυτής.
2. Μετά το πέρας των εργασιών ο χώρος θα αποδοθεί στους ιδιοκτήτες.
3. Η κατάληψη θα διαρκέσει μέχρι την ολοκλήρωση του έργου.
4. Η απόφαση αυτή να δημοσιευθεί στην Εφημερίδα της Κυβερνήσεως.

Αθήνα, 25 Φεβρουαρίου 2000

Ο ΥΠΟΥΡΓΟΣ

Κ. ΛΑΛΙΩΤΗΣ


Ε(ΒΓΔΒ)=5,00 τ.μ.
Ε(ΑΒΔΕΑ)=10,00 τ.μ.
ΣΤΥΜΦΑΛΙΑΣ
ΕΘΝΙΚΟ ΤΥΠΟΓΡΑΦΕΙΟ
ΠΡΟΣΩΡΙΝΗ ΚΑΤΑΛΗΨΗ ΧΩΡΩΝ
ΓΙΑ ΤΙΣ ΑΝΑΓΚΕΣ ΤΗΣ ΚΑΤΑΣΚΕΥΗΣ
ΤΗΣ ΕΠΕΚΤΑΣΗΣ ΤΗΣ ΓΡΑΜΜΗΣ 2
ΠΡΟΣ ΠΕΡΙΣΤΕΡΙ
ΚΛΙΜΑΚΑ: 1=200


ΜΕΘΤΑΡΙΟΤ
Σ424
46.408
Σ425
46.726
Σ423
ΟΙΚΟΝΟΜΙΔΟΥ
ΣΤΥΜΦΑΛΙΑΣ
Ε(ΒΓΔΒ)=5,00 τ.μ.
Ε(ΑΒΔΕΑ)=10,00 τ.μ.
ΠΡΟΣΩΡΙΝΗ ΚΑΤΑΛΗΨΗ ΧΩΡΩΝ
ΓΙΑ ΤΙΣ ΑΝΑΓΚΕΣ ΤΗΣ ΚΑΤΑΣΚΕΥΗΣ
ΤΗΣ ΕΠΕΚΤΑΣΗΣ ΤΗΣ ΓΡΑΜΜΗΣ 2
ΠΡΟΣ ΠΕΡΙΣΤΕΡΙ
ΚΛΙΜΑΚΑ: 1=500
ΛΕΩΦ. ΚΗΦΙΣΟΥ

Αριθ. Οικ. 1775 (2)

Διόρθωση ορίων στην Κοινότητα Κολυρίου Ν. Ηλείας.

Ο ΝΟΜΑΡΧΗΣ ΗΛΕΙΑΣ

Έχοντας υπόψη:

1. Τις διατάξεις του από 24.4.85 Π.Δ./τος (ΦΕΚ 181/Δ/85) «τρόπος καθορισμού ορίων οικισμών της Χώρας, κατηγορίες αυτών και καθορισμός όρων και περιορισμών δόμησης».

2. Το Π.Δ. 910/77 «περί οργανισμού Υ.Δ.Ε.».

3. Τις διατάξεις του Ν.1032/80 «περί συστάσεως Υ.Χ.Ο.Π.».

4. Το Ν.3200/55 «περί συμπληρώσεως των διατάξεων «περί Διοικητικής Αποκεντρώσεως».

5. Την αριθ. πρωτ. 10022/99 Απόφαση Νομάρχη Ηλείας «σχετικά με συγκρότηση Συμβουλίου Χ.Ο.Π. Ν. Ηλείας.

6. Την αριθ. ΕΠΑ 2701/21.7.88 Απόφαση Νομάρχη Ηλείας (ΦΕΚ 570/Δ/1.8.88) «Περί καθορισμού ορίων του οικισμού Κολυρίου Ν. Ηλείας».

7. Το αριθ. πρωτ. 3370/22.10.98 έγγραφο Δασαρχείου Πύργου.

8. Την αριθ. 25/97 Απόφαση Κοινοτικού Συμβουλίου Κολυρίου.

9. Την αριθ. πρω. 4284/13.10.98 Απόφαση Ζ' Εφορείας Προϊστ. και κλασ. Αρχαιοτήτων.

10. Τις διατάξεις του Ν.2218/94 όπως αυτές αντικαταστάθηκαν, τροποποιήθηκαν και συμπληρώθηκαν με τις διατάξεις του Ν.2240/94 και του Ν.2307/95.

11. Την αριθ. 1673/12.1.99 Απόφασή μας περί ορισμού βοηθών Νομάρχη.

12. Την αριθ. πρωτ. οικ 4720/5.5.99 Απόφαση Νομάρχη Ηλείας, «Σχετικά με εξουσιοδότηση υπογραφής Αποφάσεων κ.λπ. «ΜΕ ΕΝΤΟΛΗ ΝΟΜΑΡΧΗ».

13. Την σύμφωνη γνώμη του Συμβουλίου (πρακτ. 9/99).

14. Την αριθ. 12570/21.10.98 Εισήγηση της Υπηρεσίας.

15. Το αριθ. πρωτ. 19855/12.11.99 πρακτικό της Ν.Ε.Χ.Ω.Π, αποφασίζουμε:

Εγκρίνουμε την διόρθωση ορίων στην Κοινότητα Κολυρίου όπως απεικονίζεται στο σχεδιάγραμμα κλ. 1:500, που συνοδεύει την Απόφασή μας αυτή και αποτελεί παράρτημα της, περικλείεται δε από τα σημεία με αριθμούς 32, 39, 38, 37, 35, 36, 34 αφού εξασφαλίζεται ζώνη 100 μ. από τον άξονα της Ε.Ο. εκτός ορίων του οικισμού.

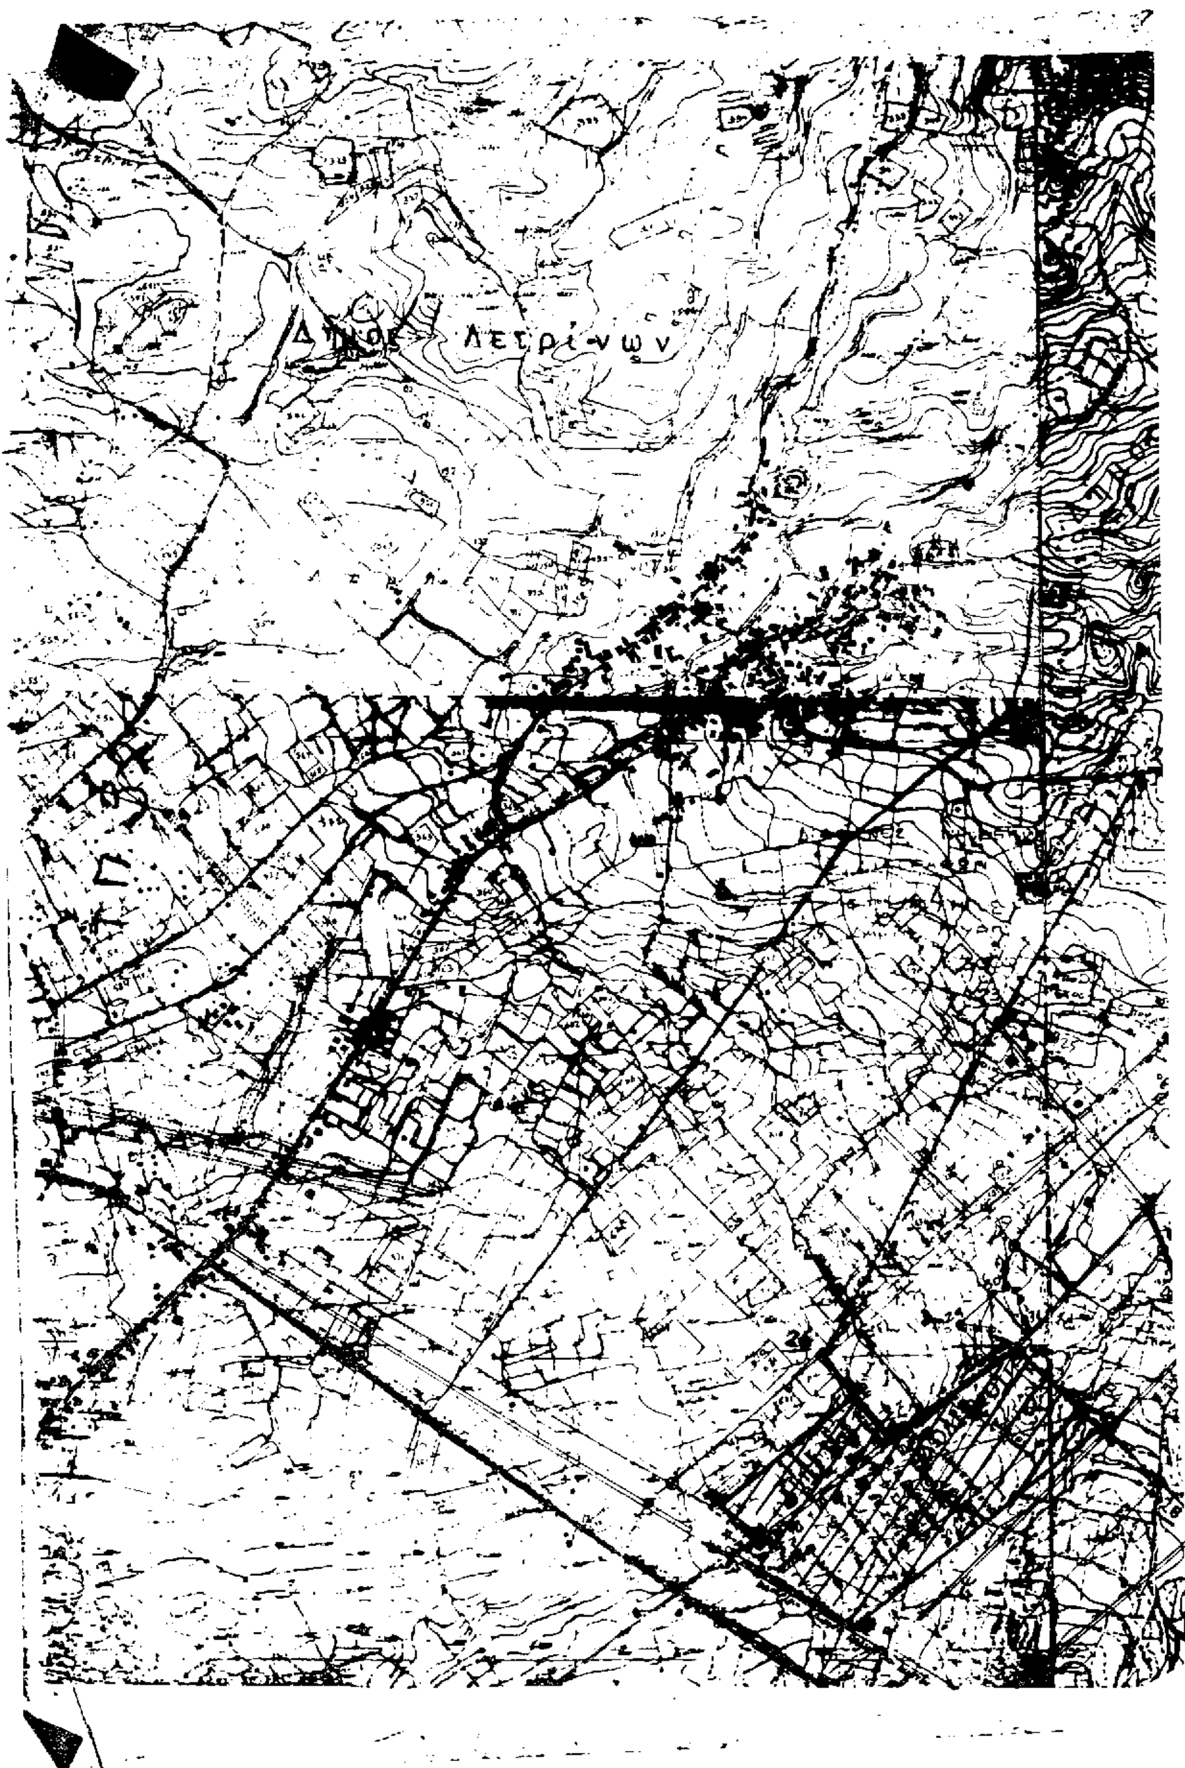
Από τις διατάξεις της παραπάνω Απόφασης δεν προκαλείται δαπάνη σε βάρος του προϋπολογισμού της Κοινότητος Κολυρίου του Ν. Ηλείας. Κατά της Απόφασης αυτής επιτρέπεταιι προσφυγή στον Υπουργό Π.Ε.Χ.Ω.Δ.Ε. «ΜΟΝΟ ΓΙΑ ΠΑΡΑΒΑΣΗ ΝΟΜΟΥ» (Εγκύκλιος Υ.Π.Ε.Χ.Ω.Δ.Ε. 42/93).

Η παρούσα να δημοσιευτεί στην Εφημερίδα της Κυβερνήσεως.

Πύργος, 21 Φεβρουαρίου 2000

Ο Νομάρχης

ΠΑΝΑΓΙΩΤΗΣ ΔΗΜΗΤΡΟΥΛΟΠΟΥΛΟΣ


Δήμος Λεσρίνων



ΝΟΜΟΣ ΗΛΕΙΑΣ
Οικισμός ΚΟΛΥΡΙΟΝ

ΥΠΟΜΝΗΜΑ

1.2.3... Οικοδομικές

ΣΗΜΕΙΑ 27 - 26 ΠΡΟΗΓΟΥΜΕΝΗΣ ΟΡΙΟΘΕΤΗΣΗΣ

27 ΑΠΟ ΤΟ ΣΗΜΕΙΟ 27 100 ΜΕΤΡΑ ΑΠΟΣΤΑΣΗ ΔΥΤΙΚΑ ΕΩΣ ΣΗΜΕΙΟ 34

34 ΑΠΟ ΤΟ ΣΗΜΕΙΟ 34 300 ΜΕΤΡΑ ΑΠΟΣΤΑΣΗ ΝΟΤΙΑ ΜΕΧΡΙ ΣΗΜΕΙΟ 35 ΚΑΙ ΣΥΝΟΡΟ ΔΡΟΜΟΥ [illegible] ΤΑΦΡΟΥ

35 ΑΠΟ ΤΟ ΣΗΜΕΙΟ 35 100 ΜΕΤΡΑ ΑΠΟΣΤΑΣΗ ΑΝΑΤΟΛΙΚΑ ΜΕΧΡΙ ΣΗΜΕΙΟ 36 ΑΚΟΛΟΥΘΩΝΤΑΣ ΤΟΝ ΔΡΟΜΟ ΤΗΣ ΤΑΦΡΟΥ ΜΕΧΡΙ ΤΗΝ ΑΡΙΣΤΕΡΗ ΠΛΕΥΡΑ ΤΟΥ ΔΡΟΜΟΥ ΠΥΡΓΟΥ - ΚΟΛΙΡΙΟΥ

36' ΑΠΟ ΤΟ ΣΗΜΕΙΟ 36' (ΑΠΕΝΑΝΤΙ ΣΗΜΕΙΟΥ 36 ΟΔΟΥ ΠΥΡΓΟΥ ΚΟΛΙΡΙΟΥ) 60 ΜΕΤΡΑ ΝΟΤΙΑ ΠΑΡΑΠΛΗΣΙΑ [illegible] ΟΔΟΥ ΠΥΡΓΟΥ ΚΟΛΙΡΙΟΥ ΜΕΧΡΙ ΣΗΜΕΙΟ 37

37 ΑΠΟ ΤΟ ΣΗΜΕΙΟ 37 ΑΝΑΤΟΛΙΚΑ 220 ΜΕΤΡΑ ΕΩΣ ΣΗΜΕΙΟ 38

38 ΑΠΟ ΤΟ ΣΗΜΕΙΟ 38 ΒΟΡΕΙΩΣ 480 ΜΕΤΡΑ ΕΩΣ ΤΟ ΣΗΜΕΙΟ 39

39 ΑΠΟ ΤΟ ΣΗΜΕΙΟ 39 ΔΥΤΙΚΟΣ [illegible] ΑΠΟΣΤΑΣΗ 200 ΜΕΤΡΩΝ ΕΩΣ ΤΟ ΣΗΜΕΙΟ 32 ΠΟΥ ΕΙΝΑΙ ΤΟ ΑΝΩ ΟΡΙΟ ΙΔΙΟΚΤΗΣΙΑΣ ΑΘΑΝ. ΔΑΣΙΟΥ

ΑΝΘΙΜΟΣ Σ. ΘΕΡΜ[illegible]
ΠΥΡΓΟΣ

Ακριβές φωτοαντίγραφο
Πύργος 23/2/[illegible]

Αριθ. 290 (3)

Κήρυξη αναδασωτέας έκτασης στη θέση «Κορομπηλιές ή Κούκος» περιφέρειας Δημοτ. Διαμ/τος Άνω Καστριτσίου του Δήμου Ρίου Ν. Αχαΐας.

Ο ΓΕΝΙΚΟΣ ΓΡΑΜΜΑΤΕΑΣ ΤΗΣ ΠΕΡΙΦ.ΔΥΤ. ΕΛΛΑΔΑΣ

Έχοντας υπόψη:

1. Το άρθρο 117 παρ. 3 του Συντάγματος της χώρας.

2. Τις διατάξεις του Ν.2503/97 «Διοίκηση, οργάνωση, στελέχωση της Περιφέρειας, ρύθμιση θεμάτων για την τοπική αυτοδιοίκηση και άλλες δ/ξεις».

3. Την αριθμ. 186 Γ.Γ./30.6.1998 απόφαση Π.Δ.Ε. Άσκηση αρμοδιοτήτων Γενικού Γραμμ. Περιφέρειας Δυτ. Ελλάδας επί θεμάτων ΔΑΣΙΚΩΝ και μεταβίβαση του δικαιώματος υπογραφής στους προϊσταμένους Υπηρεσιακών Μονάδων της Περιφέρειας».

4. Τις διατάξεις τουΝ. 998/79 «περί προστασίας των Δασών και των δασικών εκτάσεων» και συγκεκριμένα:

α) Του άρθρου 41 παρ. 1.

β) Του άρθρου 38 παρ. 2.

γ) Του άρθρου 70 παρ. 3 του Ν.998/90, όπως συμπληρώθηκε με το Ν.2040/92.

5. Τις σχετικές διαταγές του Υπουργ. Γεωργίας.

6. Την αριθ. 602/1.2.2000 πρόταση του Δασαρχείου Πατρών «περί κηρύξεως αναδασωτέας έκτασης τριών τετραγωνικών μέτρων και 04 εκατοστών του τετραγωνικού μέτρου (3,04 τετρ. μέτρα) στη θέση «Κορομπηλιές ή Κούκος» Δημοτικού Διαμ/τος Άνω Καστριτσίου του Δήμου Ρίου.

7. Τη θετική εισήγηση της Δ/νσης Δασών Ν. Αχαΐας, αποφασίζουμε:

Κηρύσσουμε Αναδασωτέα, με σκοπό την αποκατάσταση με φυσική ή τεχνητή αναγέννηση της δασικής βλάσης που καταστράφηκε από παράνομη εκχέρσωση - κατάληψη που έγινε από τον Γεώργιο Σ. Κωνσταντέλο κάτοικο Πατρών και διαπιστώθηκε στις 8.12.1999 τη δημόσια δασική έκταση, (δάσος από τρικοκιές και αγριοκορομηλιές κ.λπ.) εμβαδού τριών τετραγ. μέτρων και 04 εκατοστών του τ.μ. (3,04 τ.μ.) στη θέση «Κορομπηλιές ή Κούκος» περιφέρειας Δημοτ. Διαμ/τος Άνω Καστριτσίου του Δήμου Ρίου και η οποία προσδιορίζεται από τα στοιχεία Α,Β,Γ,Δ,Α, όπως αυτά φαίνονται στο συνημμένο διάγραμμα, το οποίο αποτελεί αναπόσπαστο μέρος της απόφασης αυτής και έχει όρια:

Ανατολικά: Γύρωθεν με δημόσια δασική έκταση (απότομης κλίσης).

Δυτικά: Γύρωθεν με δημόσια δασική έκταση (απότομης κλίσης).

Βόρεια: Γύρωθεν με δημόσια δασική έκταση (απότομης κλίσης).

Νότια:Γύρωθεν με δημόσια δασική έκταση (απότομης κλίσης).

Η παρούσα ισχύει μετά τη δημοσίευσή της στο χωριό Άνω Καστρίτσι του Δήμου Ρίου, σύμφωνα με το άρθρο 37 του Ν. 3200/55.

Η απόφαση αυτή να δημοσιευθεί στην Εφημερίδα της Κυβερνήσεως.

Πάτρα, 7 Φεβρουαρίου 2000
Με εντολή Γ.Γ.Περιφέρειας
ΠΑΝΑΓ. ΣΚΟΥΡΑΣ

Ανήκει στην αριθ. 290/2000 απόφαση Περιφ. Δυτ. Ελλάδας

ΑΠΟΣΠΑΣΜΑ ΧΑΡΤΗ
ΠΕΡΙΦ. ΑΝΩ ΚΑΣΤΡΙΤΣΙΟΥ
ΔΗΜΟΥ ΡΙΟΥ ΕΠΑΡΧ. ΠΑΤΡΩΝ
ΝΟΜΟΥ ΑΧΑΪΑΣ
ΚΛΙΜΑΞ 1:5000

Τοπογραφικό διάγραμμα εκχερσωθείσας ΔΔΕ στη θέση "Καρακαμπίες" Παναχαϊκού όρους στην περιφ. Δημ. Διαμ. ΑΝΩ ΚΑΣΤΡΙΤΣΙΟΥ Δήμου Ρίου Πατρών, από τον Γιώργιο Σ. Κωνσταντάκο κάτ. Πατρών, με την κατασκευή ανθεκτικών οικοδομικών εγκαταστάσεων Τηλεοπτικού Σταθμού (ΤΗΛΕ ΚΩΝ)

Διακρίβωση παράβασης 08-12-1999

ΚΛΙΜΑΞ: 1/50

ΕΜΒΑΔΟ = 3,04 τ.μ.

(ΑΒΓΔΑ) εκχερσωθείσας ΔΔΕ που κηρύσσεται αναδασωτέα.

ΕΘΝΙΚΟ ΤΥΠΟΓΡΑΦΕΙΟ
Για τεχνικούς λόγους στο σχεδιάγραμμα έγινε σμίκρυνση κατά ποσοστό 75 %

Ο ΣΥΝΤΑΚΤΗΣ
Κων. Οικονομόπουλος Δασοπόνος

Θεωρήθηκε
Πάτρα 28/01/2000
Ο Δασάρχης Πατρών
Ε. Τσιαμπάκης - Δασολόγος

Πάτρα 7-2-2000
Ε.Γ.Γ.
Ο ΓΕΝ. Δ/ΝΤΗΣ ΠΕΡΙΦ. ΔΥΤ. ΕΛΛΑΔΑΣ
ΠΑΝ. ΣΚΟΥΡΑΣ